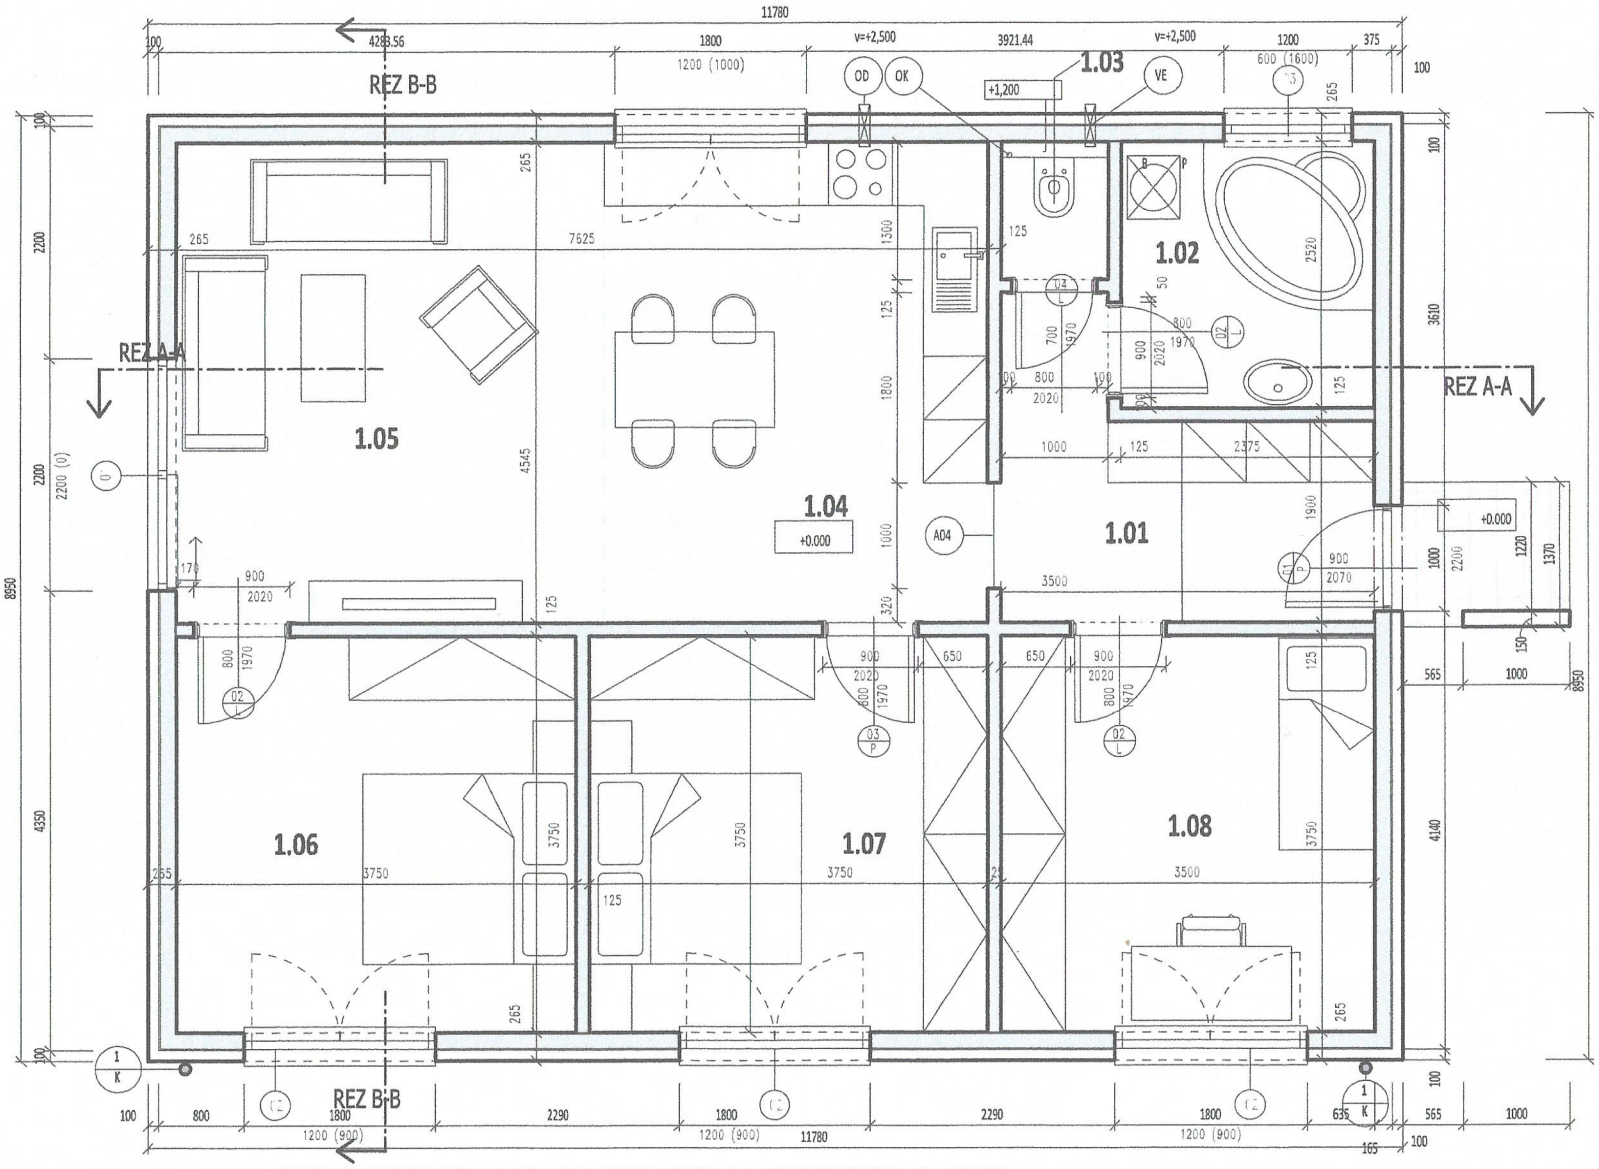

LEGENDA POPISOV A ZNAČIEK:

A01 - nehorlavá podlaha
A02 - krbová vložka
A03 - komínové nerezové teleso, vonkajší priemer 260mm
A04 - podlahová lišta medzi dvomi rôznymi povrchmi
Ve Ventilátor
../K klampiarske výrobky, viď výpis klamp. výrobkov
../P druh podlahy
../S druh strechy
OK odvetranie kanalizácie nad strechu
OD odvetranie digestora
OV.. oceľové výrobky
Kz.. zvislé kanalizačné potrubie
Vz.. vodovodné zvislé potrubie
Sv.. stolárske výrobky

P práčka
B boiler

LEGENDA MATERIÁLOV

M1 - obvodová stena z drevených hranolov 140x80 mm, 165mm+100mm tepelná izolácia, **hr. 265mm**
M3 - nosná stena z drevených hranolov, **hr. 125mm**
prostý betón
železobetón
zateplenie extrudovanym polystyrenom
zemina
štrk

POZNÁMKA:

- Pre základové pásy je navrhnuté štrkové lôžko, hr. 100mm
- Základové pásy budú vyhotovené z prostého betónu B15
- Podkladný betón v objekte vystužiť karí sieťami 100 x 100mm
- Skontrolovať na stavbe - spodná hrana základu minimálne 400mm v pôvodnom teréne a zároveň min.1000mm pod upraveným terénom!
- Pri realizácii projektu postupovať v súlade s platnými STN EN!
- Všetky rozmery kontrolovať na stavbe!
- Stavebne úpravy prekontorlovať a koordinovať s výkresmi jednotlivych profesii
- Všetky prípadne viditeľne inštalacie okrytovať sadokartonom
- Styky rozných stavebnych materialov prekryť pod omietkou celoplošne maltonosnou sklotextilnou mriežkou s presahom.
- **Obvodove steny ošetriť izolaciou z polystyrénu hr. 100mm, bočne ostenia okien hr. 30mm**
- Náčtresy jednotlivých výrobkov vo výkazoch nenahrádzaju výrobnú a dielenskú dokumentáciu
- Použiť certifikovaný zateplovací fasádny systém a riadiť sa štandardnými detailmi výrobcu
- Pre uzavretie dilatačných špár vo fasádnom zatepľovacom systéme použiť príslušné profily dodávane výrobcom
- Pred betonážou monolitických prvkov zamerať a vynechať otvory pre prestupy potrubí (viď stavebné úpravy jednotlivých profesií).
- Otvory v železobetónových konštrukciách po uložení rozvodov zabetónovať a protipožiarne utesniť.
- Železobetónové konštrukcie v exteriéri, na ktoré sa nebude aplikovať tepelná izolácia, natrieť 2x hydroizoláciou Aquafin, dôkladne presieťkovať s okolitými konštrukciami a opatriť silikátovou omietkou (viď pohľady a tabuľky).
- Železobetónové nosné konštrukcie sa nesmú vŕtať a búrať, všetky dodatočne prestupy týmito konštrukciami je potrebné konzultovať so statikom.
- Na šachty s meracími stanicami osadiť dvierka.
- Spevnené plochy, ktoré su v kontakte s obvodovymi konštrukciami objektu, spádovať smerom od objektu.
- Prestupy tepelne izolovanými konštrukciami je potrebné dôkladne utesniť (napr.PUR penou).
- Tepelnú izoláciu a hydroizoláciu balkónov, logií a terás vyviesť na balkónove dvere.
- Hrany jednotlivych omietok previesť s použitím nerezových prip.plastových omietacích rohových lišt.
- Pri zmene materiálu podlahy osadiť dilatačnu alebo ukončovaciu lištu
- Dilatácie jednotlivých betónových mazanín a poterov previesť podľa príslušných technologických predpisov.
- Odvetranie zvislých kanalizačných potrubí vyviesť 500mm nad strechu a opatriť vetracou hlavicou.
- V prípade nejasnosti kontaktovať projektanta.

Pôdorys 1NP

č. m.	názov	plocha	Povrch stien	Povrch stropov	Povrch podláh	Poznámka
1.01	vstupná hala	7.93 m²	náter farba biela	náter faba biela	keramická dlažba	
1.02	kúpeľňa	5.99 m²	keramický obklad v=2000mm	náter faba biela	keramická dlažba	
1.03	wc	1.30 m²	keramický obklad v=2000mm	náter faba biela	keramická dlažba	
1.04	kuchyňa	16.45 m²	náter farba biela	náter faba biela	laminátová podlaha	
1.05	obývacia izba	18.26 m²	náter farba biela	náter faba biela	laminátová podlaha	
1.06	izba	14.06 m²	náter farba biela	náter faba biela	laminátová podlaha	
1.07	izba	14.06 m²	náter farba biela	náter faba biela	laminátová podlaha	
1.08	izba	13.13 m²	náter farba biela	náter faba biela	laminátová podlaha	
Grand total: 8		91.18 m²				

AUTOR:	Ing. arch. Vladimír Torda	avt::architekti Ing. arch. Vladimír Torda, +421 904 194 151 vladimir.torda@avt-arch.sk
ZODPOVEDNÝ PROJEKTANT:	Ing. arch. Vladimír Torda, 1979 AA	
VYPRACOVAL:	Ing. arch. Vladimír Torda, 1979 AA Ing. Stanislava Tordová	
INVESTOR/STAVEBNÍK	Remeň Daniel, Februárová ulica 1033/22,Partizánske	DÁTUM: 05-2020
	RODINNÝ DOM UNO 4i	STUPEŇ: UR + PSP
STAVBA	parc. č.: 467/37, KAT.ÚZEMIE: Partizánske	MIERKA: 1 : 50 / ČÍSLO VÝKR.: 03
PROFESIA	Architektonické a stavebné riešenie	
PREDMET VÝKRESU:	PÔDORYS 1NP	