

A.2.1

2

4

96,7m<sup>2</sup>115,7m<sup>2</sup>

číslo bytu

podlažie


obytné miestnosti

plocha interiéru

plocha exteriéru

Typ A platí pre objekty: A, B, D, E, G, I, J, K

## Stavebný výkres

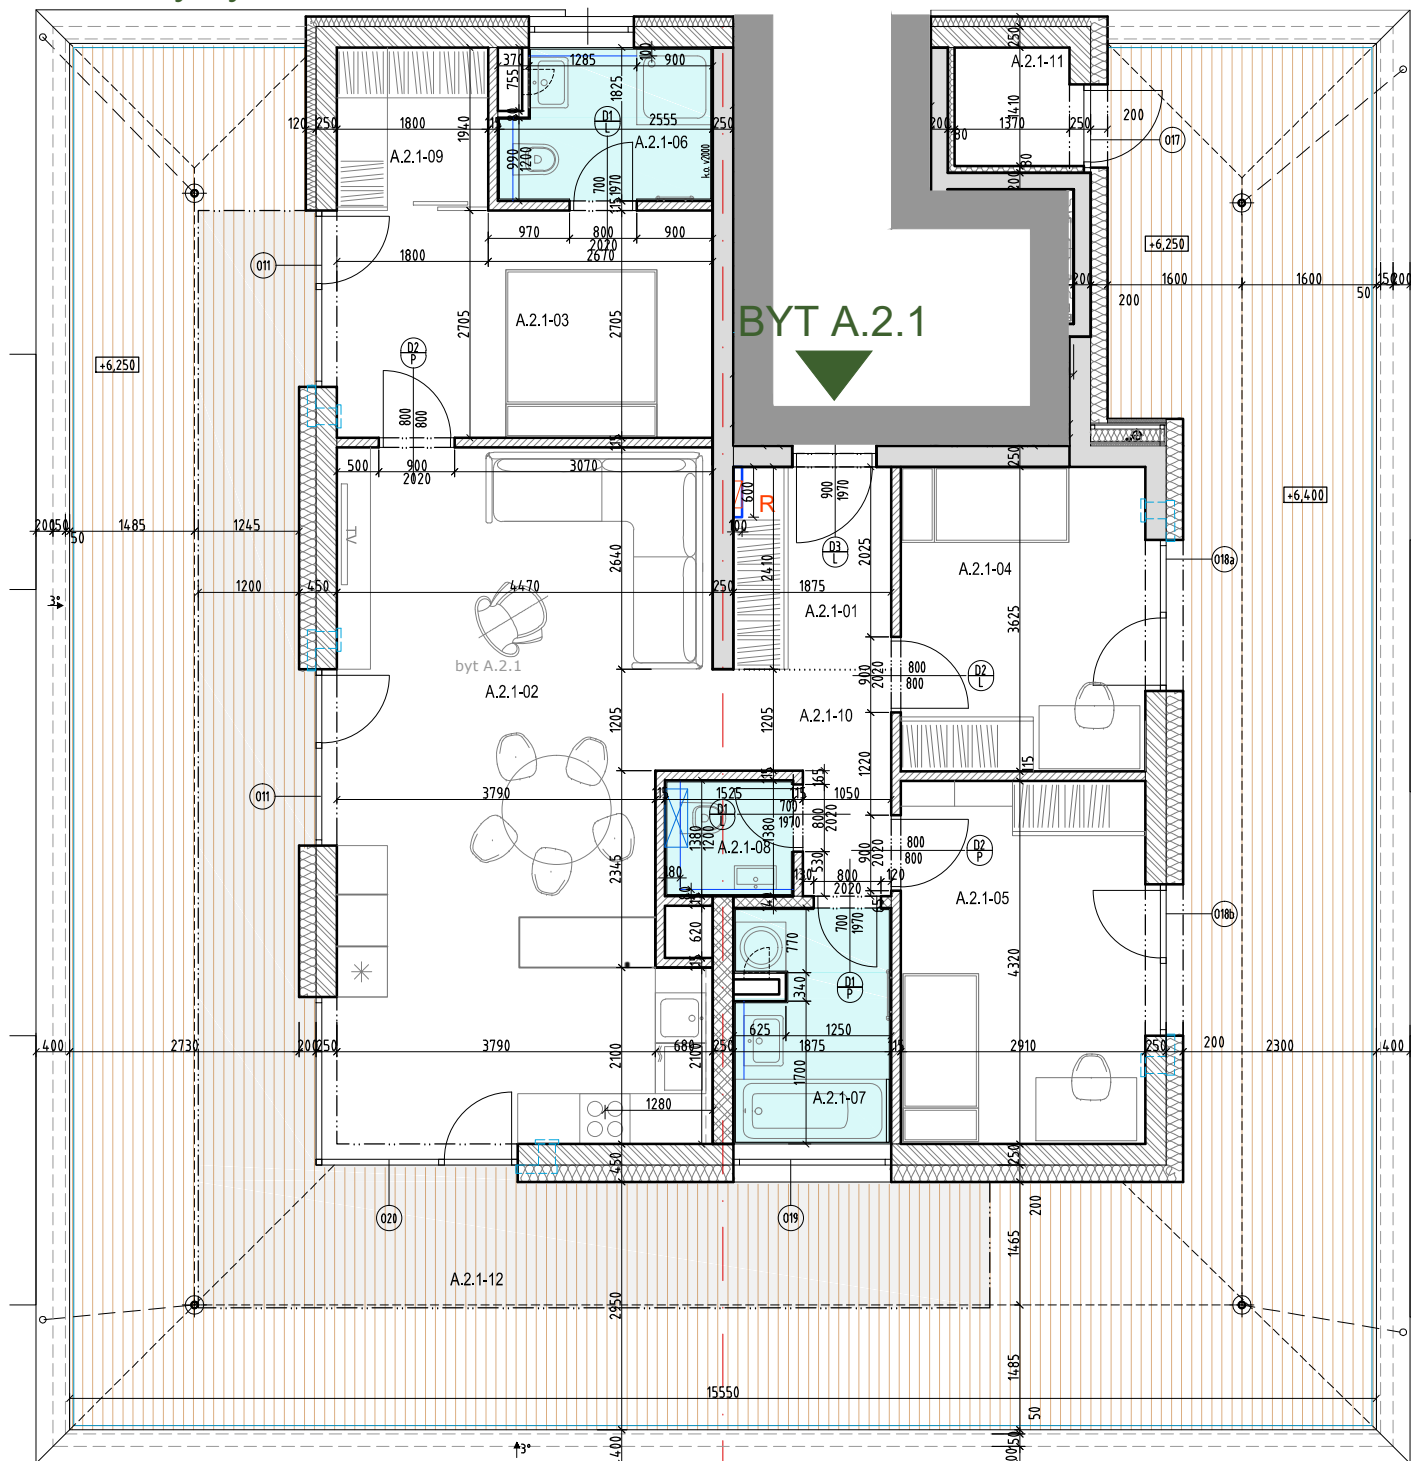

## POZNÁMKA

- plochy jednotlivých miestností sú určené v zmysle STN 73 4301 ( Budovy na bývanie odsek 10 (10.1.) )
- do plošnej výmery je zarátaná plocha miestností okrem plôch, nad ktorým je svetlá výška menšia ako 1300 mm
- do plochy sa zaráta plocha zabraná vstavaným inštalacným systémom (miestnosti kúpeľní a WC)
- výmery sú určené so skladových rozmerov vo výkresovej dokumentácii
- kuchynská linka, obklad za ňou a vstavané skrine nie sú dodávkou stavby
- konštrukcie sú vykreslené bez omietok, kóty a plochy miestností sú bez omietok a obkladov

## LEGENDA MIESTNOSTÍ

označenie	názov	plocha (m <sup>2</sup> )	označenie	názov	plocha (m <sup>2</sup> )	plocha spolu (m <sup>2</sup> )
A.2.1-01	predsieň	4.52	A.2.1-07	kúpeľňa	5.07	96.500
A.2.1-02	obývacia izba s kuchyňou	35.46	A.2.1-08	wc	2.10	
A.2.1-03	izba	12.09	A.2.1-09	šatník	3.49	
A.2.1-04	izba	10.55	A.2.1-10	chodba	4.13	
A.2.1-05	izba	12.57	A.2.1-11	sklad	2.17	
A.2.1-06	kúpeľňa+wc	4.35	A.2.1-12	terasa	115.66	

0,9 1,8 2,7 3,6 4,5

## LEGENDA:

- SDKP4, s.h. 2450mm
- terasa
- markiza

